


# ÚZEMNÍ PLÁN RYBNÍKY

ÚPLNÉ ZNĚNÍ PO VYDÁNÍ ZMĚNY Č.1 01 / 2023

## HLAVNÍ VÝKRES - TECHNICKÁ INFRASTRUKTURA 1 : 5 000

POŘIZOVATEL: MĚÚ DOBRŠÍ, ODBOR VÝSTAVBY A ŽIVOTNÍHO PROSTŘEDÍ, ÚŘAD ÚZEMNÍHO PLÁNOVÁNÍ

ZPRACOVATEL: IVAN PLICKA STUDIO s.r.o.

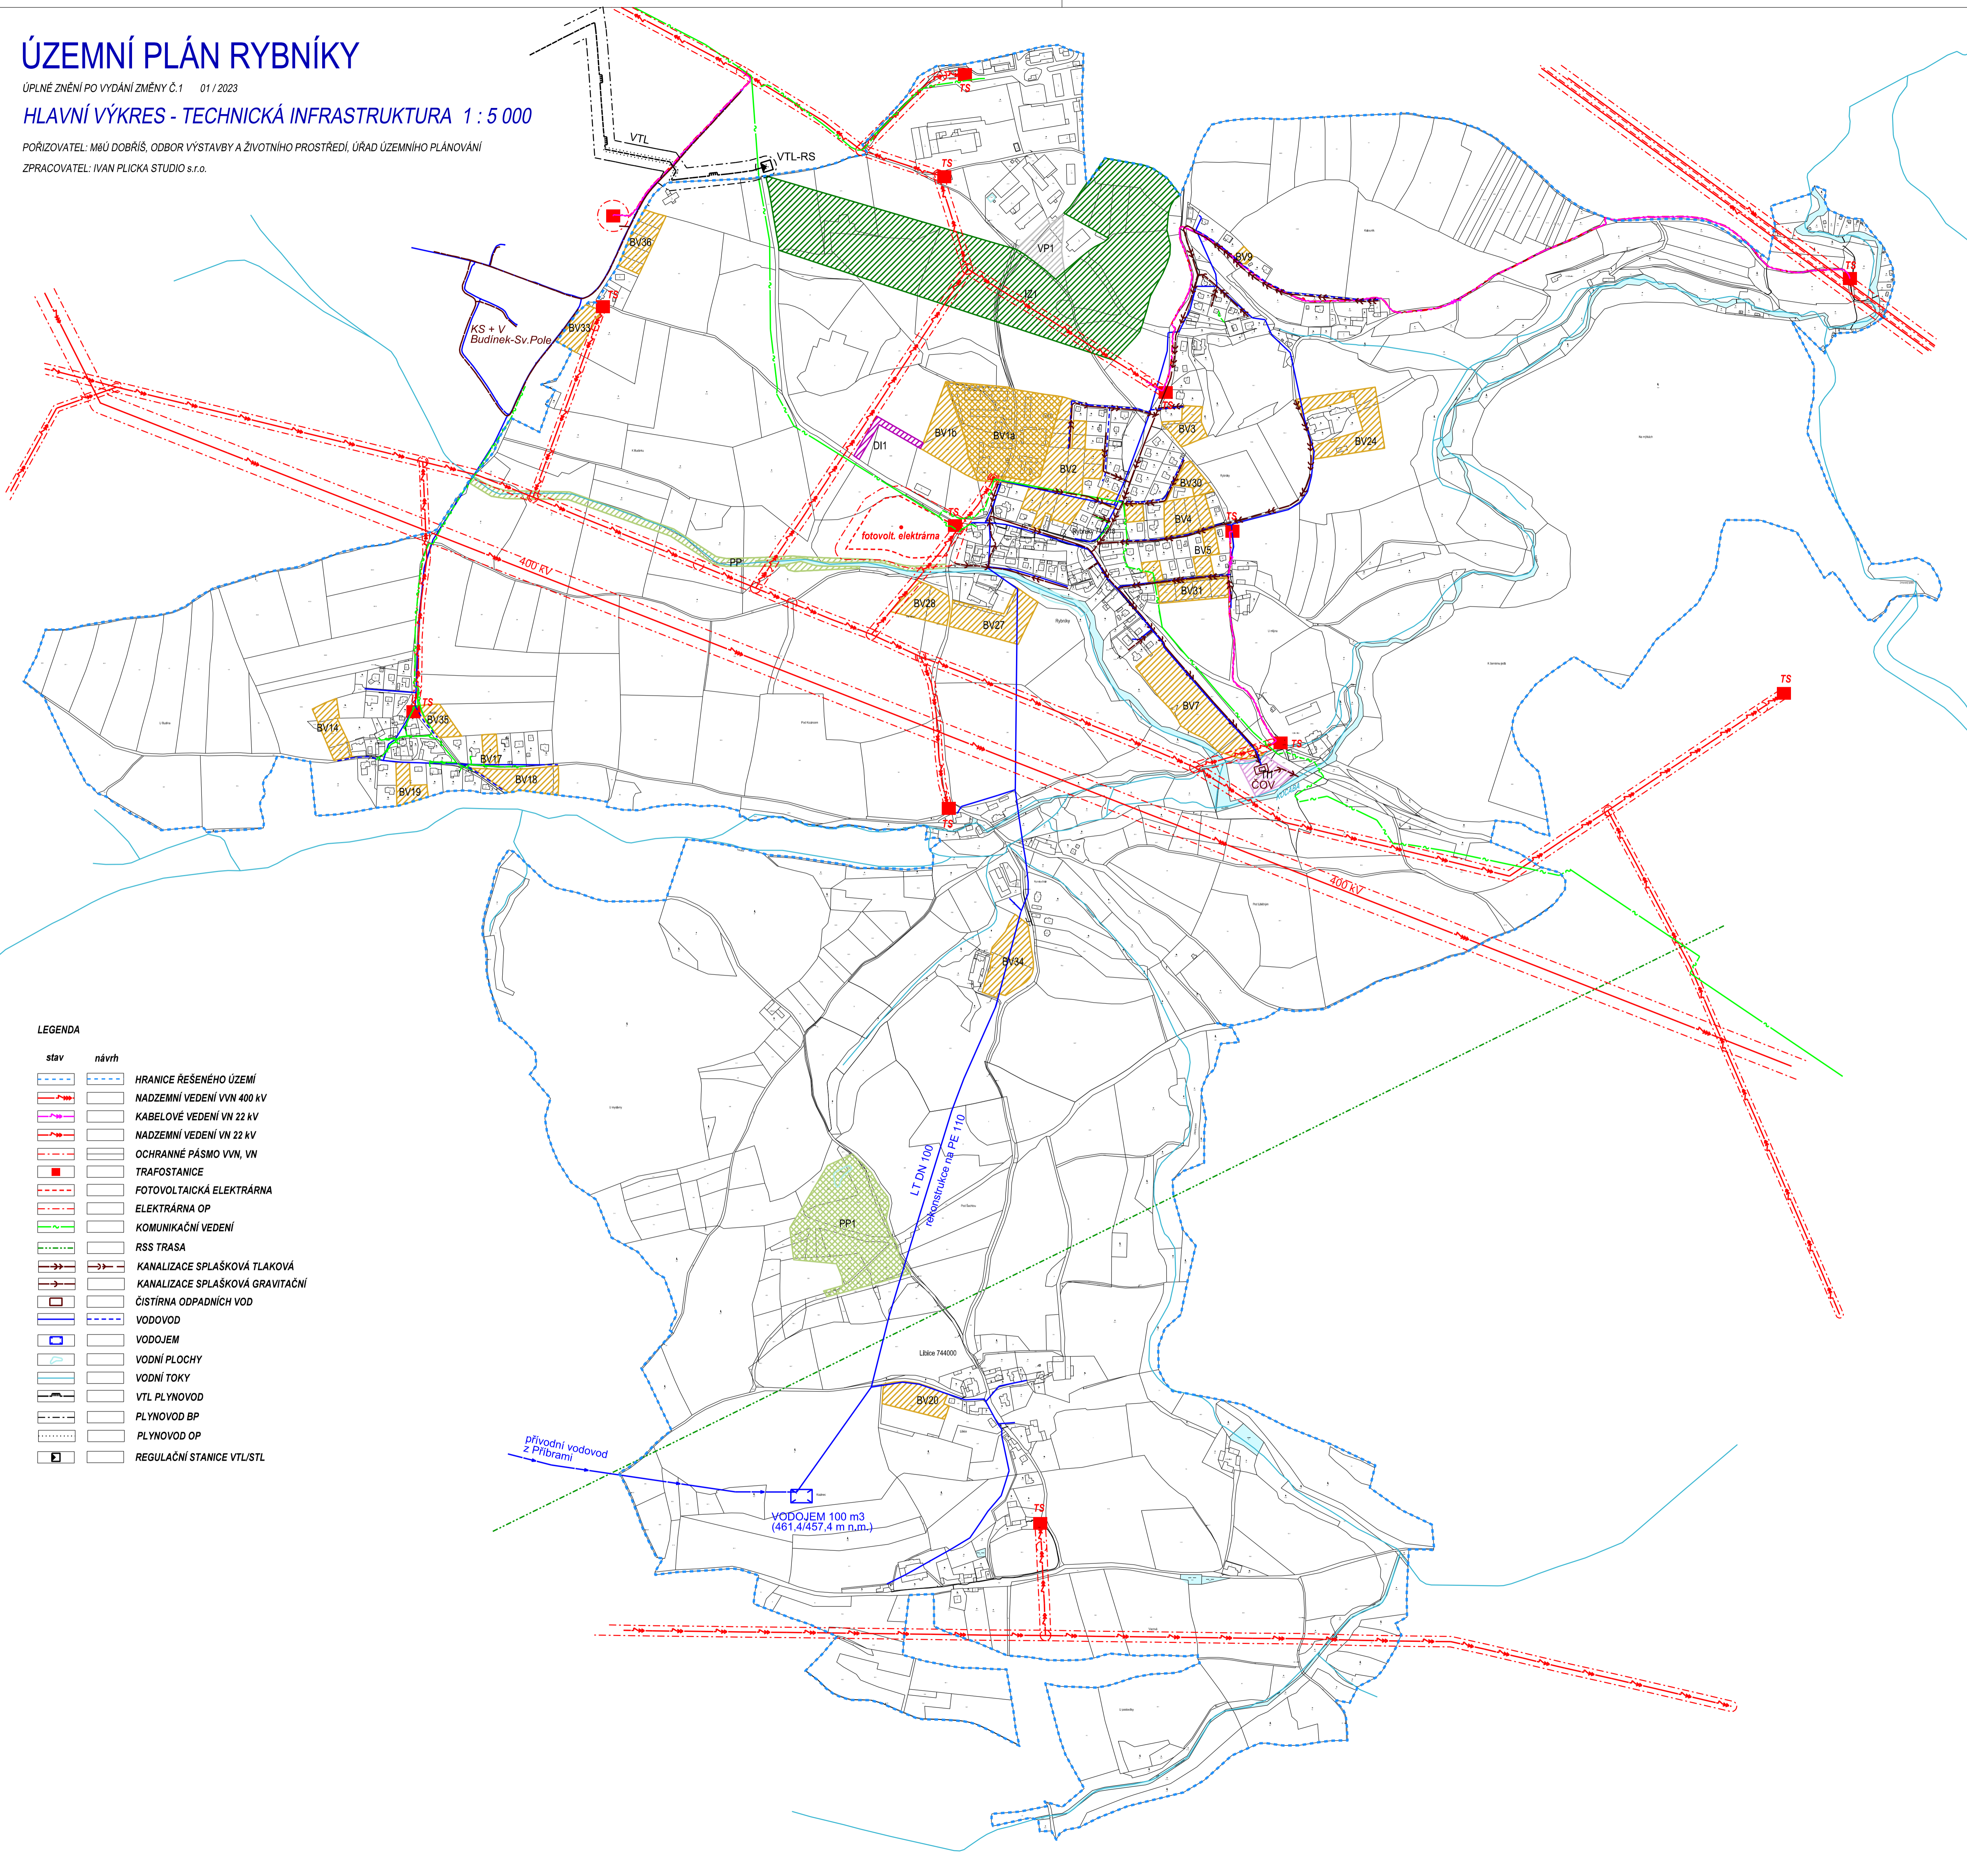

### LEGENDA

stav	návrh	
		HRANICE ŘEŠENÉHO ÚZEMÍ
		NADZEMNÍ VEDENÍ VVN 400 kV
		KABELOVÉ VEDENÍ VN 22 kV
		NADZEMNÍ VEDENÍ VN 22 kV
		OCHRANNÉ PÁSMO VVN, VN
		TRAFOSTANICE
		FOTOVOLTAICKÁ ELEKTRÁRNA
		ELEKTRÁRNA OP
		KOMUNIKAČNÍ VEDENÍ
		RSS TRASA
		KANALIZACE SPLAŠKOVÁ TLAKOVÁ
		KANALIZACE SPLAŠKOVÁ GRAVITAČNÍ
		ČIŠTÍRNA ODPADNÍCH VOD
		VODOVOD
		VODOJEM
		VODNÍ PLOCHY
		VODNÍ TOKY
		VTL PLYNOVOD
		PLYNOVOD BP
		PLYNOVOD OP
		REGULAČNÍ STANICE VTL/STL